ACSA BUILDING EDMONTON

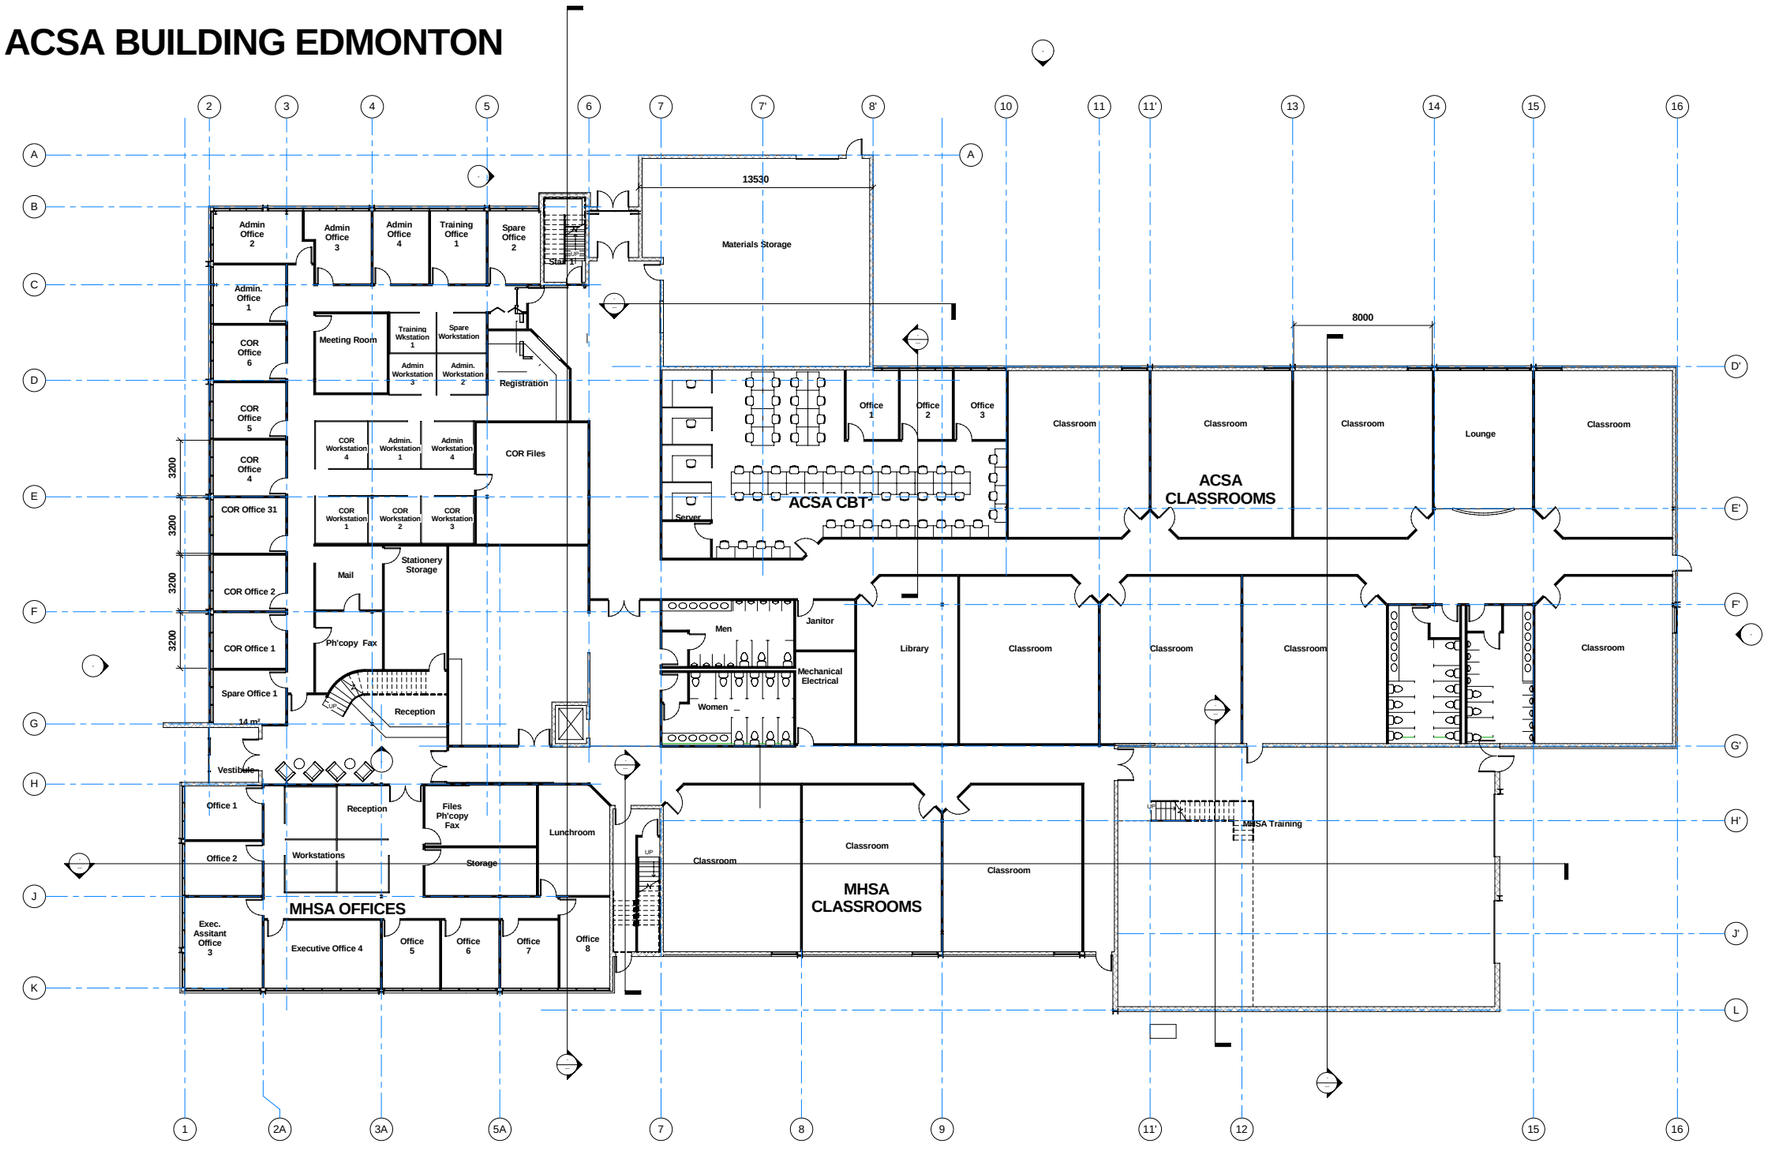

GROUND FLOOR PLAN

AREAS

GROUND FLOOR

ACSA	1947 sq. m. (20,958 sq. ft.)
MHSA	996 sq.m. (10,721 sq. ft.)
Common	295 sq. m. (3,175 sq. ft.)
TOTAL	3238 sq. m. (34,855 sq. f.t.)

SECOND FLOOR

ACSA	734 sq. m. (7,901 sq. f.t)
MHSA	204 sq. m. (2,196 sq. ft.)
Common	153 sq. m. (1,647 sq. ft.)
TOTAL	1091 sq. m. (11,744 sq. ft.)

TOTAL ALL FLOORS

ACSA	2681 sq. m. (28,859 sq. ft.)
MHSA	1200 sq. m. (12,917 sq. ft.)
Common	448 sq. m. (4,822 sq. ft.)
TOTAL	4329 sq. m. (46,598 sq. ft.)

AREA INCLUDING ALL WALLS

Ground Floor	3276 sq. m. (35,264 sq. ft.)
Second Floor	1109 sq.m. (11,938 sq. ft.)
TOTAL	4385 SQ.M. (47,202 sq. ft.)

BCW Architects